


Garage/förråd 53 kvm

Längd 8,6 m
Bredd 6,2 m
Portöppning 2,5 x 2,4 m
Taklutning: 22 grader

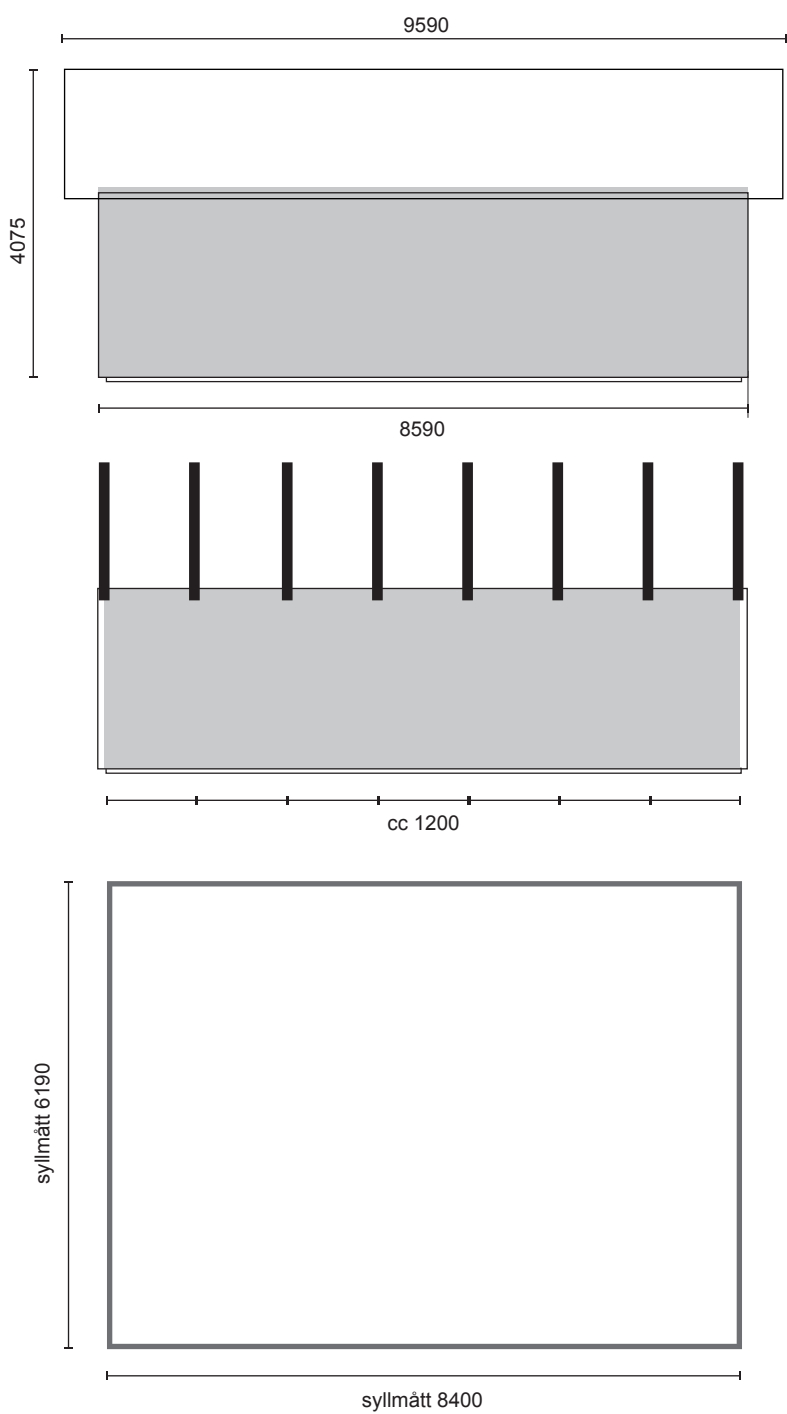

MODULIUM AB

Garage 53 m²

UPPDRAG.NR	RITAD/KONSTR AV	HANDLÄGGARE
DATUM	ANSVARIG	
SKALA	NUMMER	
1:100		