


## 1. Obergeschoß

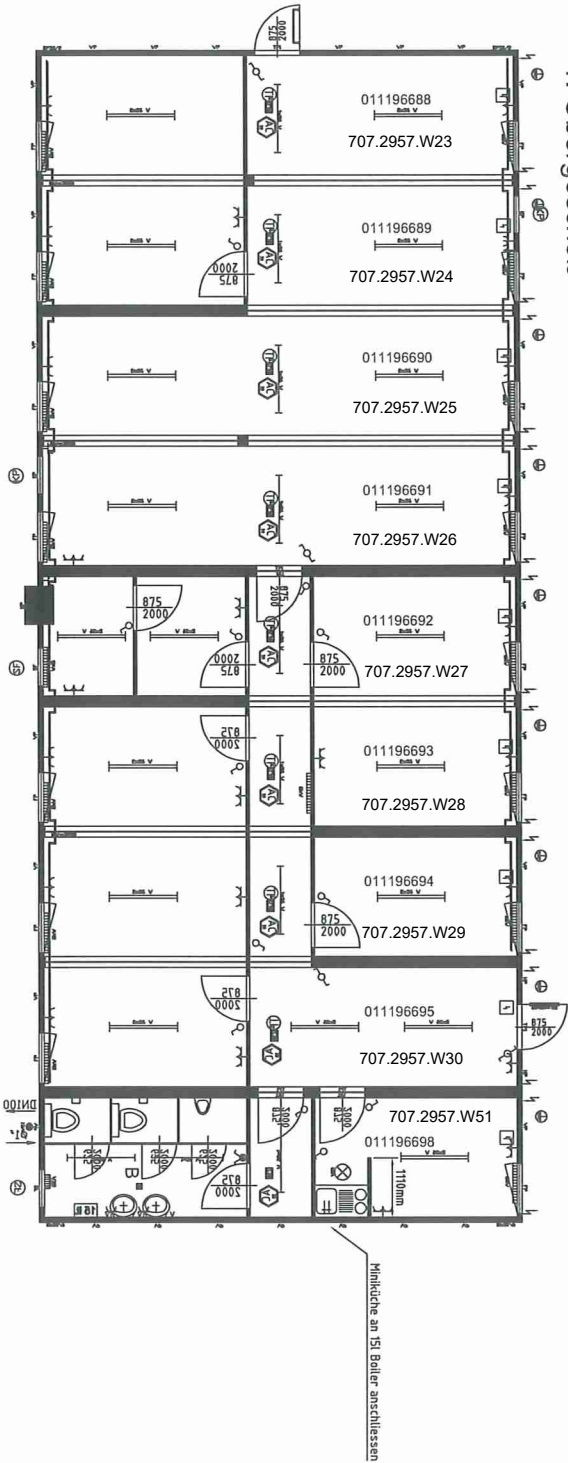

106704-012.dwg

Containeranlage bestehend aus :  
 Container: 18x30'  
 Rauminnenhöhe: 2540 mm  
 Lackierung: RAL 5010

Elektrik: SKAN (400V/32A/5-polig)

Innendekor: weiß

Mineralwollisolierung: 100/100/100mm

Stahlblechdurchführung (komplett)

zementgebundene Bodenspanplatten

Transpack-Ausführung  
 max. Pakethöhe: 864mm

Fenster mit Gasfüllung

Lüftungsschieber im Rolladenkasten

Fensterparapethöhe: 1030mm

Kabelkanal

Mipolam Accord 300

Einhandmischer

B... SA-Bereich mit hochgezogenem Bodenbelag

**CONTAINEX**

Gezeichnet von:

Klitz

Gezeichnet am:

18.03.2011 08:18:44

Bitte um Bestätigung  
 und Retournierung

Datum:

Unterschrift, Firmenstempel

Zeichnungs-Nr.:  
 106704-012.dwg