


Planritning samt utrymningstrappor på övervåningen

1:100

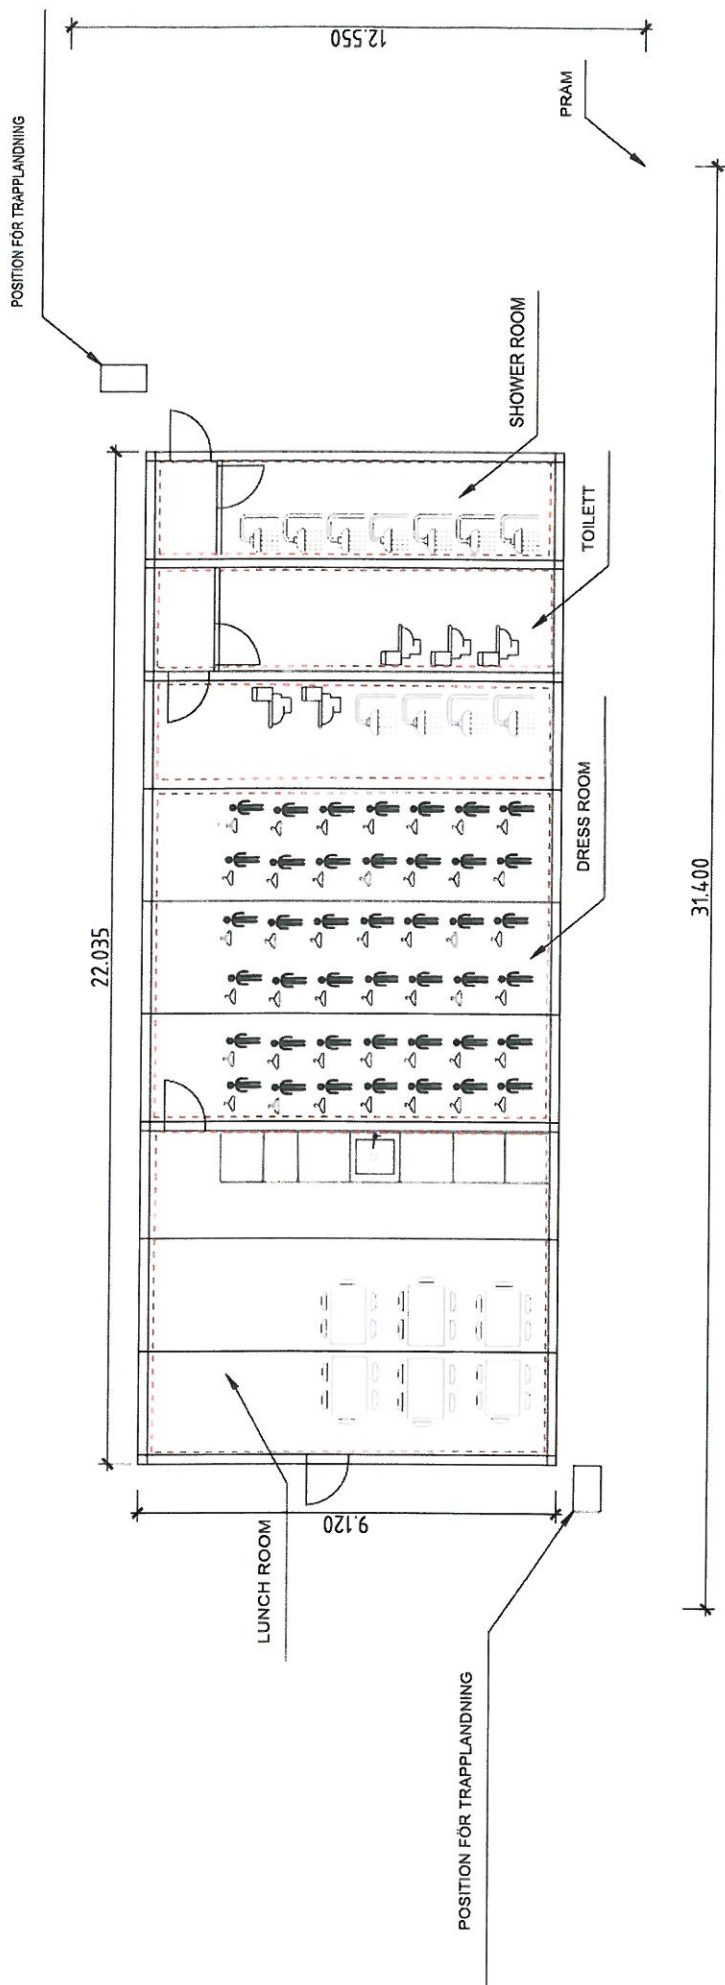

Planritning, pråmen i markplanet och var utrymningstrappor landar

1:100