




Fasad mot

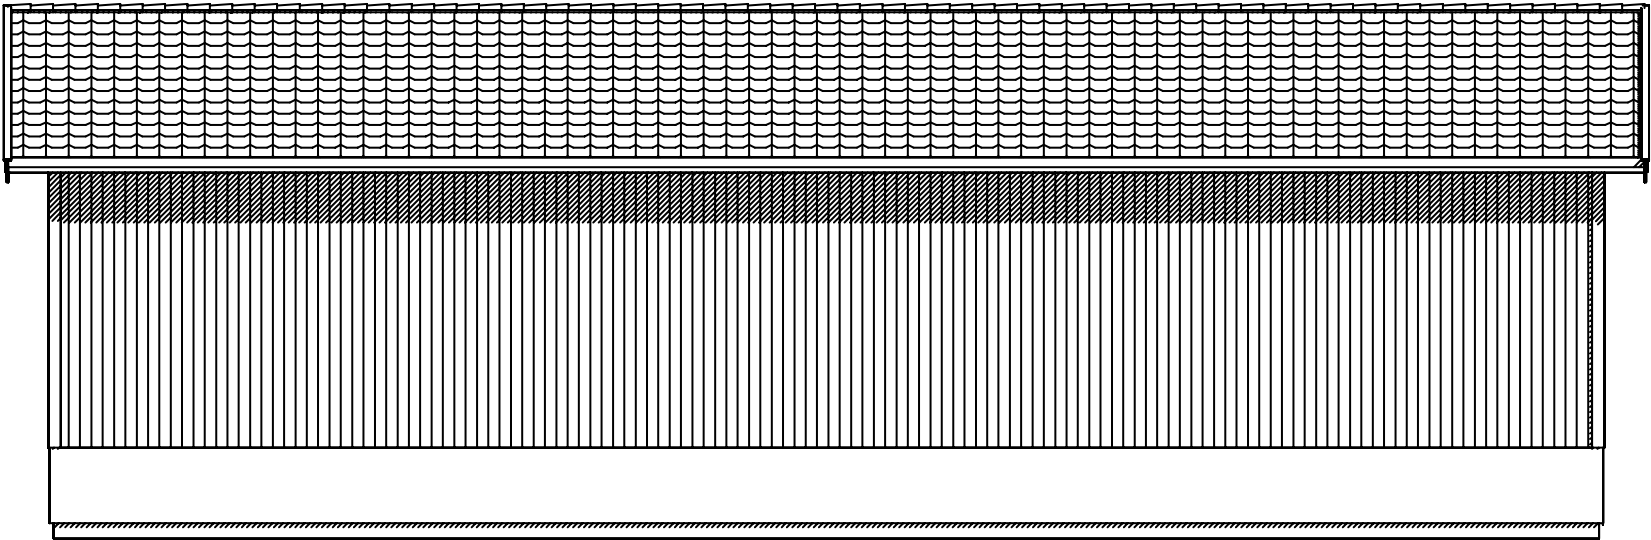


Fasad mot

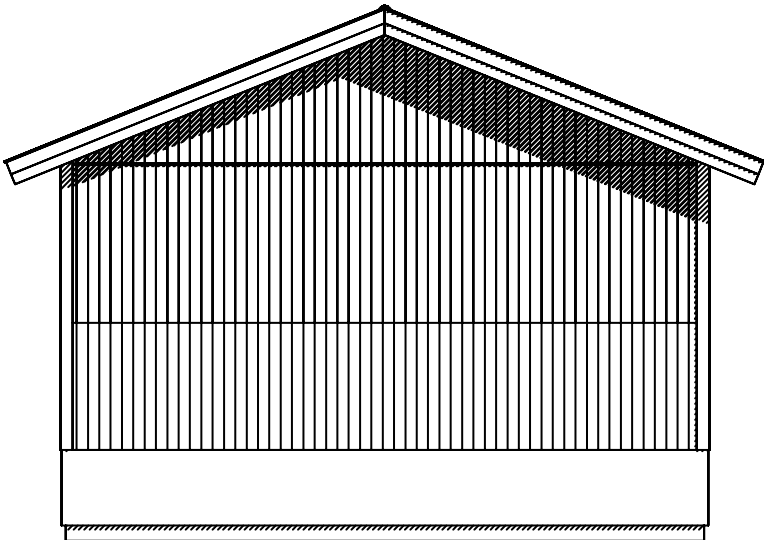


Fasad mot

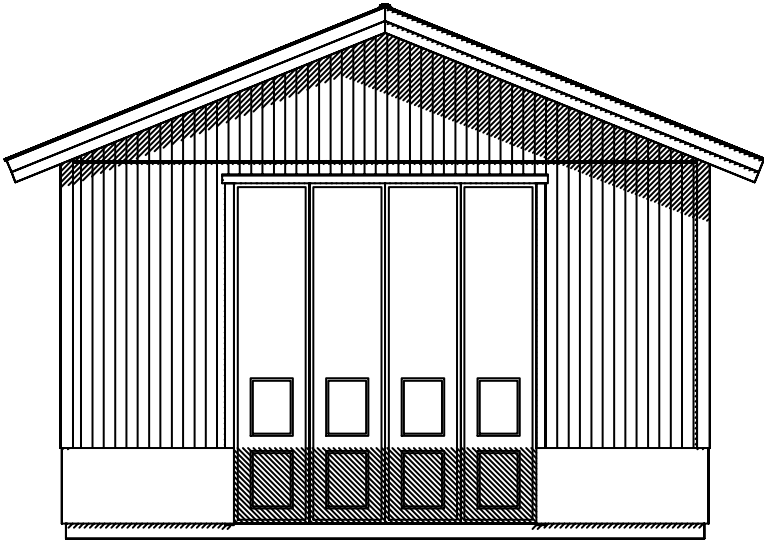

Fasad mot

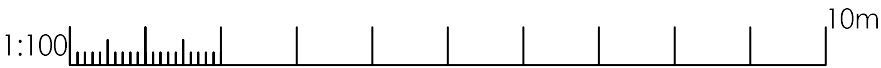

BET	ANT	ÄNDRINGEN AVSER	DATUM	SIGN	
BYGGLOVSHANDLING					
<div></div>					
UPPDRAG NR/RITN. NR		RIT/KONSTR AV	HANDLÄGGARE		
84-204-18		MA			
DATUM		ANSVARIG			
2024-03-20					
Fasader					
SKALA		NUMMER		BET	
1:100		A-02			