


GARAGE 2

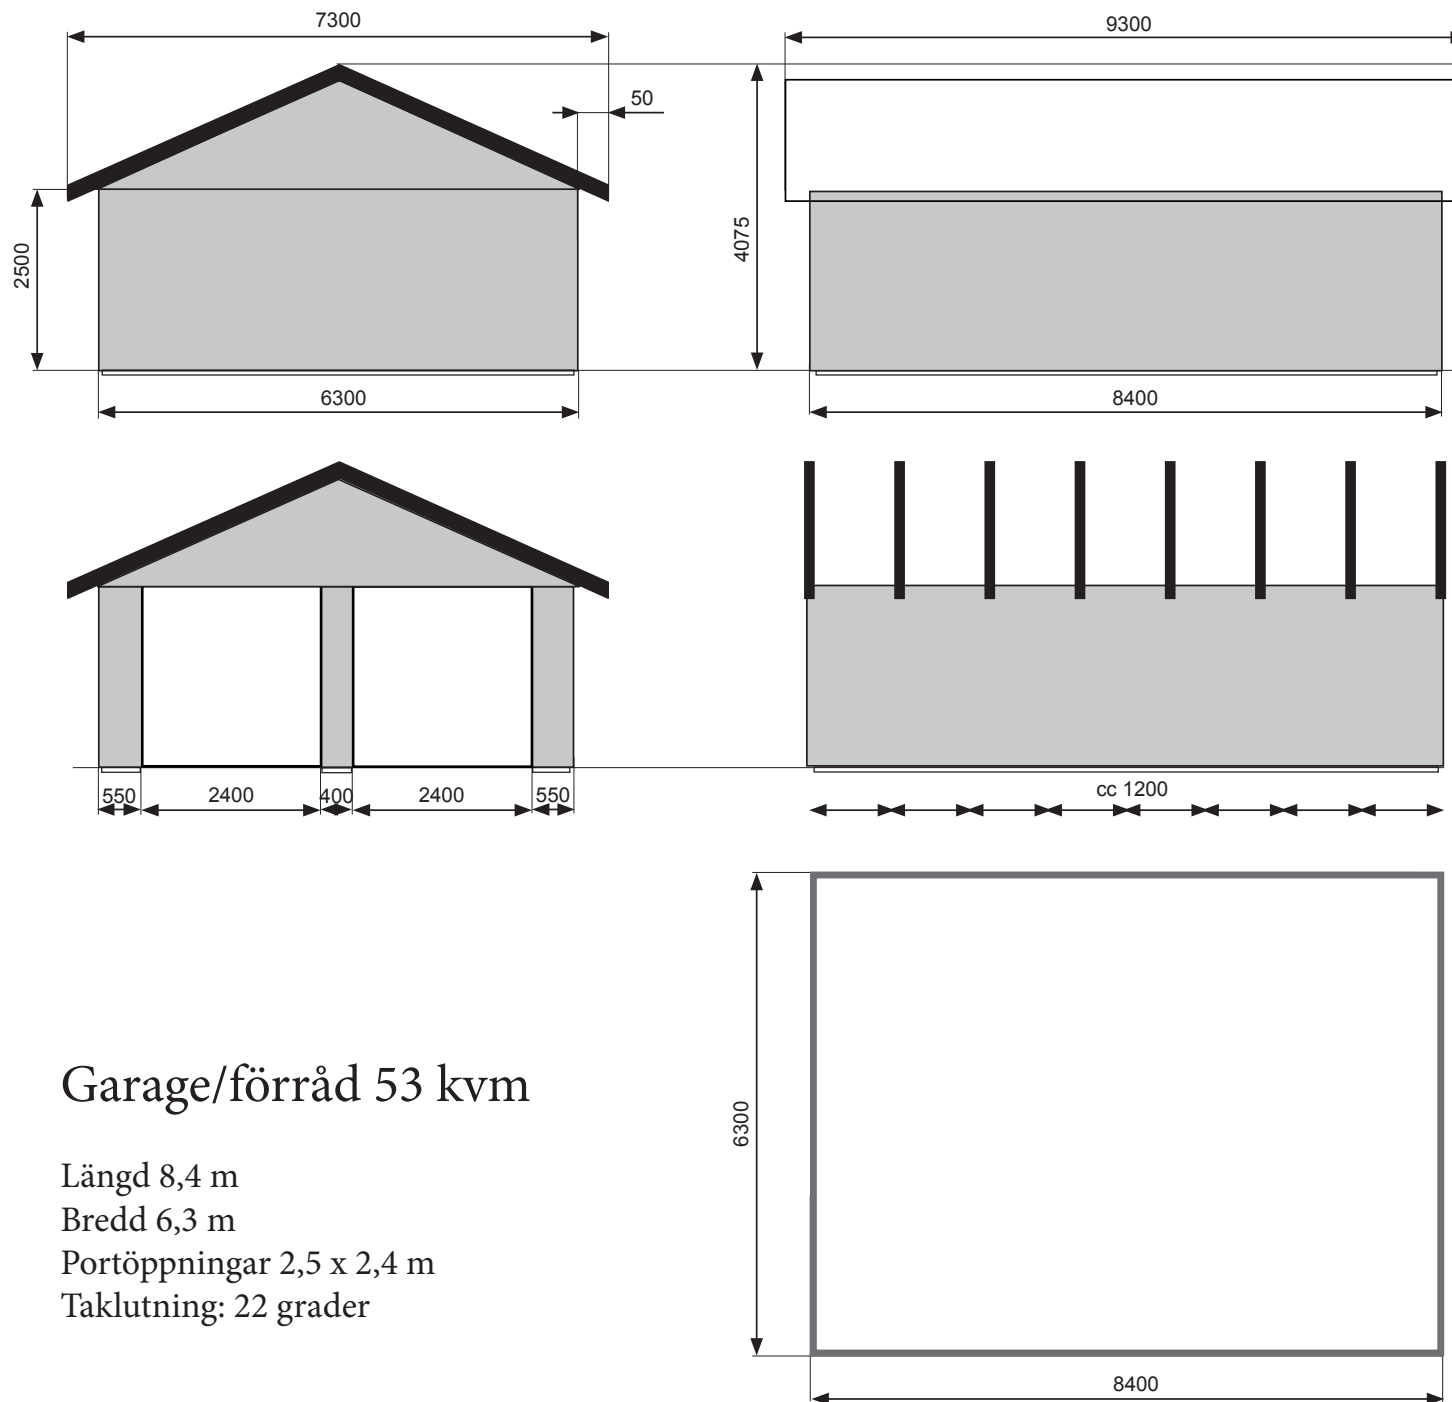

Garage/förråd 53 kvm

Längd 8,4 m

Bredd 6,3 m

Portöppningar 2,5 x 2,4 m

Taklutning: 22 grader