Denna handling får ej utan vårt medgivande kopieras. Den får ej heller delgivas annan eller eljest obehörigen användas. Överträdelse härav beivras med stöd av gällande lag. Lokal.Nu
This document must not be copied without our written permission, and the contents thereof must not be imported to a third party nor be used for any unauthorized purpose. Contravention will be prosecuted. Lokal.Nu

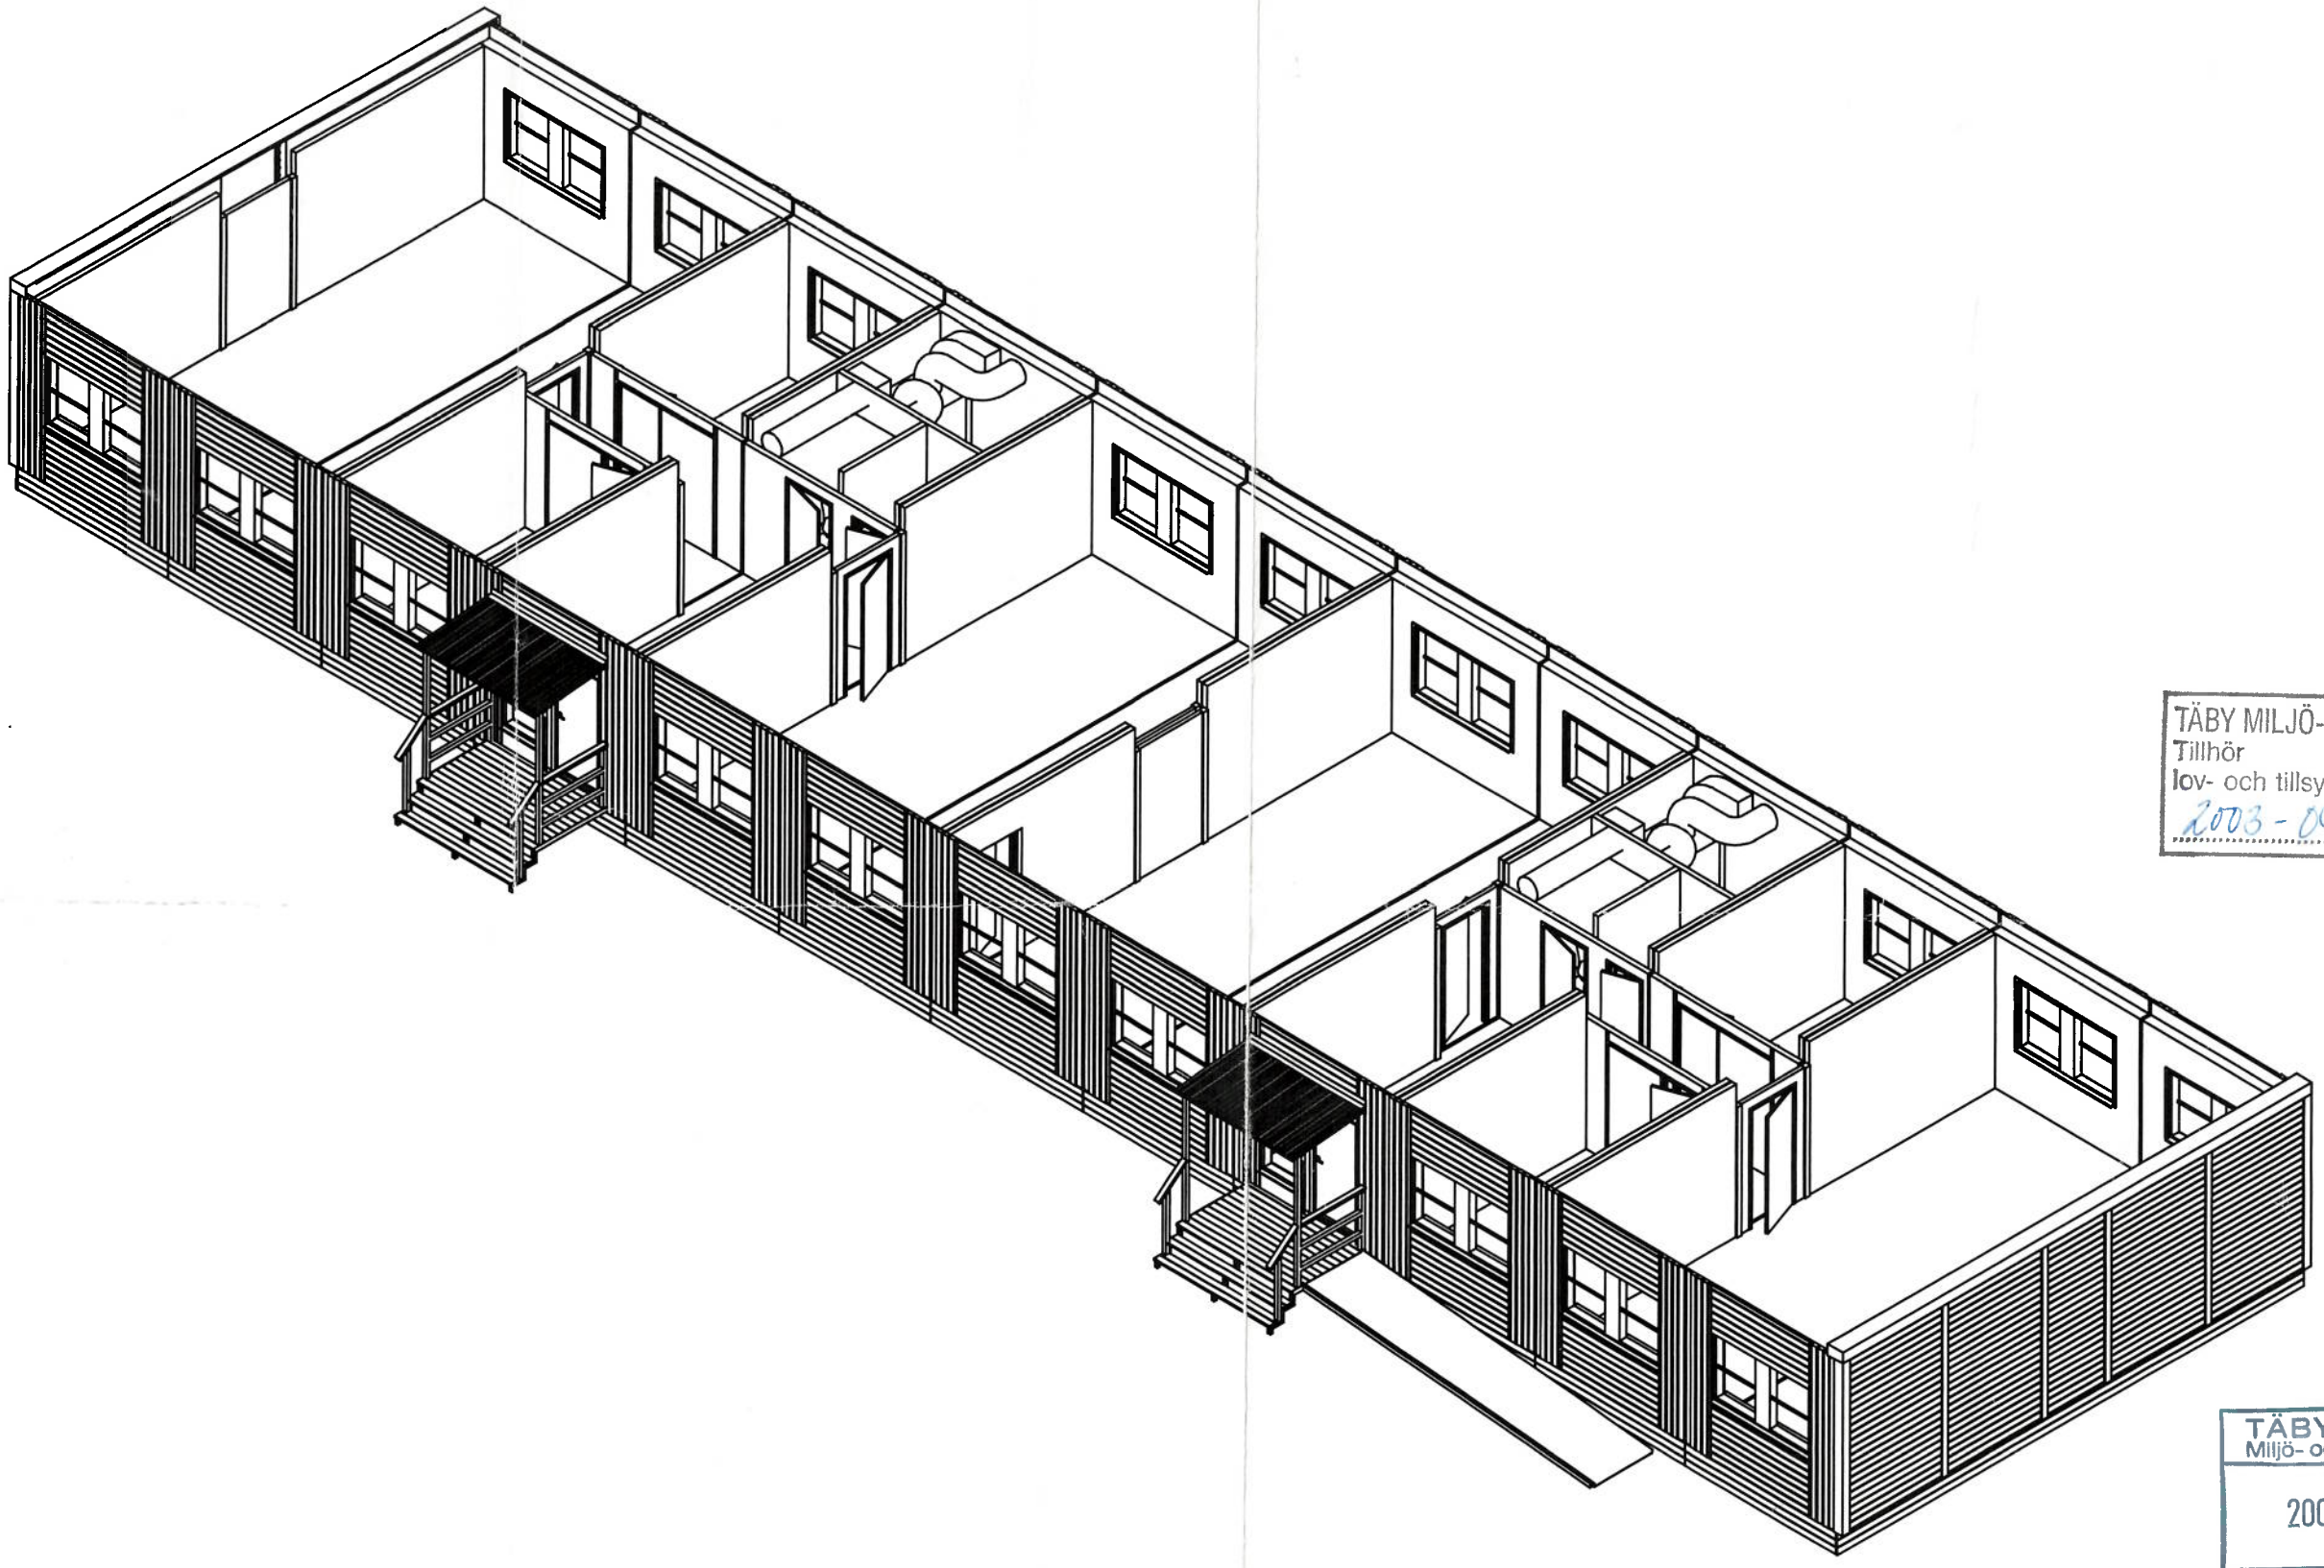

TÄBY MILJÖ- OCH BYGGNÄMND
Tillhör
lov- och tillsynsutskottets beslut
2003-04-22 § 66

TÄBY KOMMUN
Miljö- och byggnämnden
2003 -02- 17
BNBL 2003/0128

lokal nu
Veddestavägen 13, SE 175 62 Järfälla
Tel: +46-(0)8-564 705 40

Täby Kommun
Paviljong 1&2

Ritad	Datum	Ritn. nummer	Revision	Reviderad	Skala		Blad
Cissi Brohlin	2001-12-10	☒	A	-	1:100	E	A3 3/3